


SCHEDA TECNICA SSR

SOLAI COIBENTI



Modulo solaio coibente e armato

(5 varianti dimensionali)

Questo modulo è destinato ad applicazioni orizzontali. Composto da EPS sagomato di precisione, ignifugo, immune a termiti, roditori e umidità, la rete superiore e ferri armatura travetti andrà posizionata direttamente in opera in cantiere, mentre inferiormente è possibile rifilare il solaio analogamente ad un cappotto. Il calcolo del solaio avviene come per qualsiasi solaio in opera con interasse delle nervature = 60 cm.

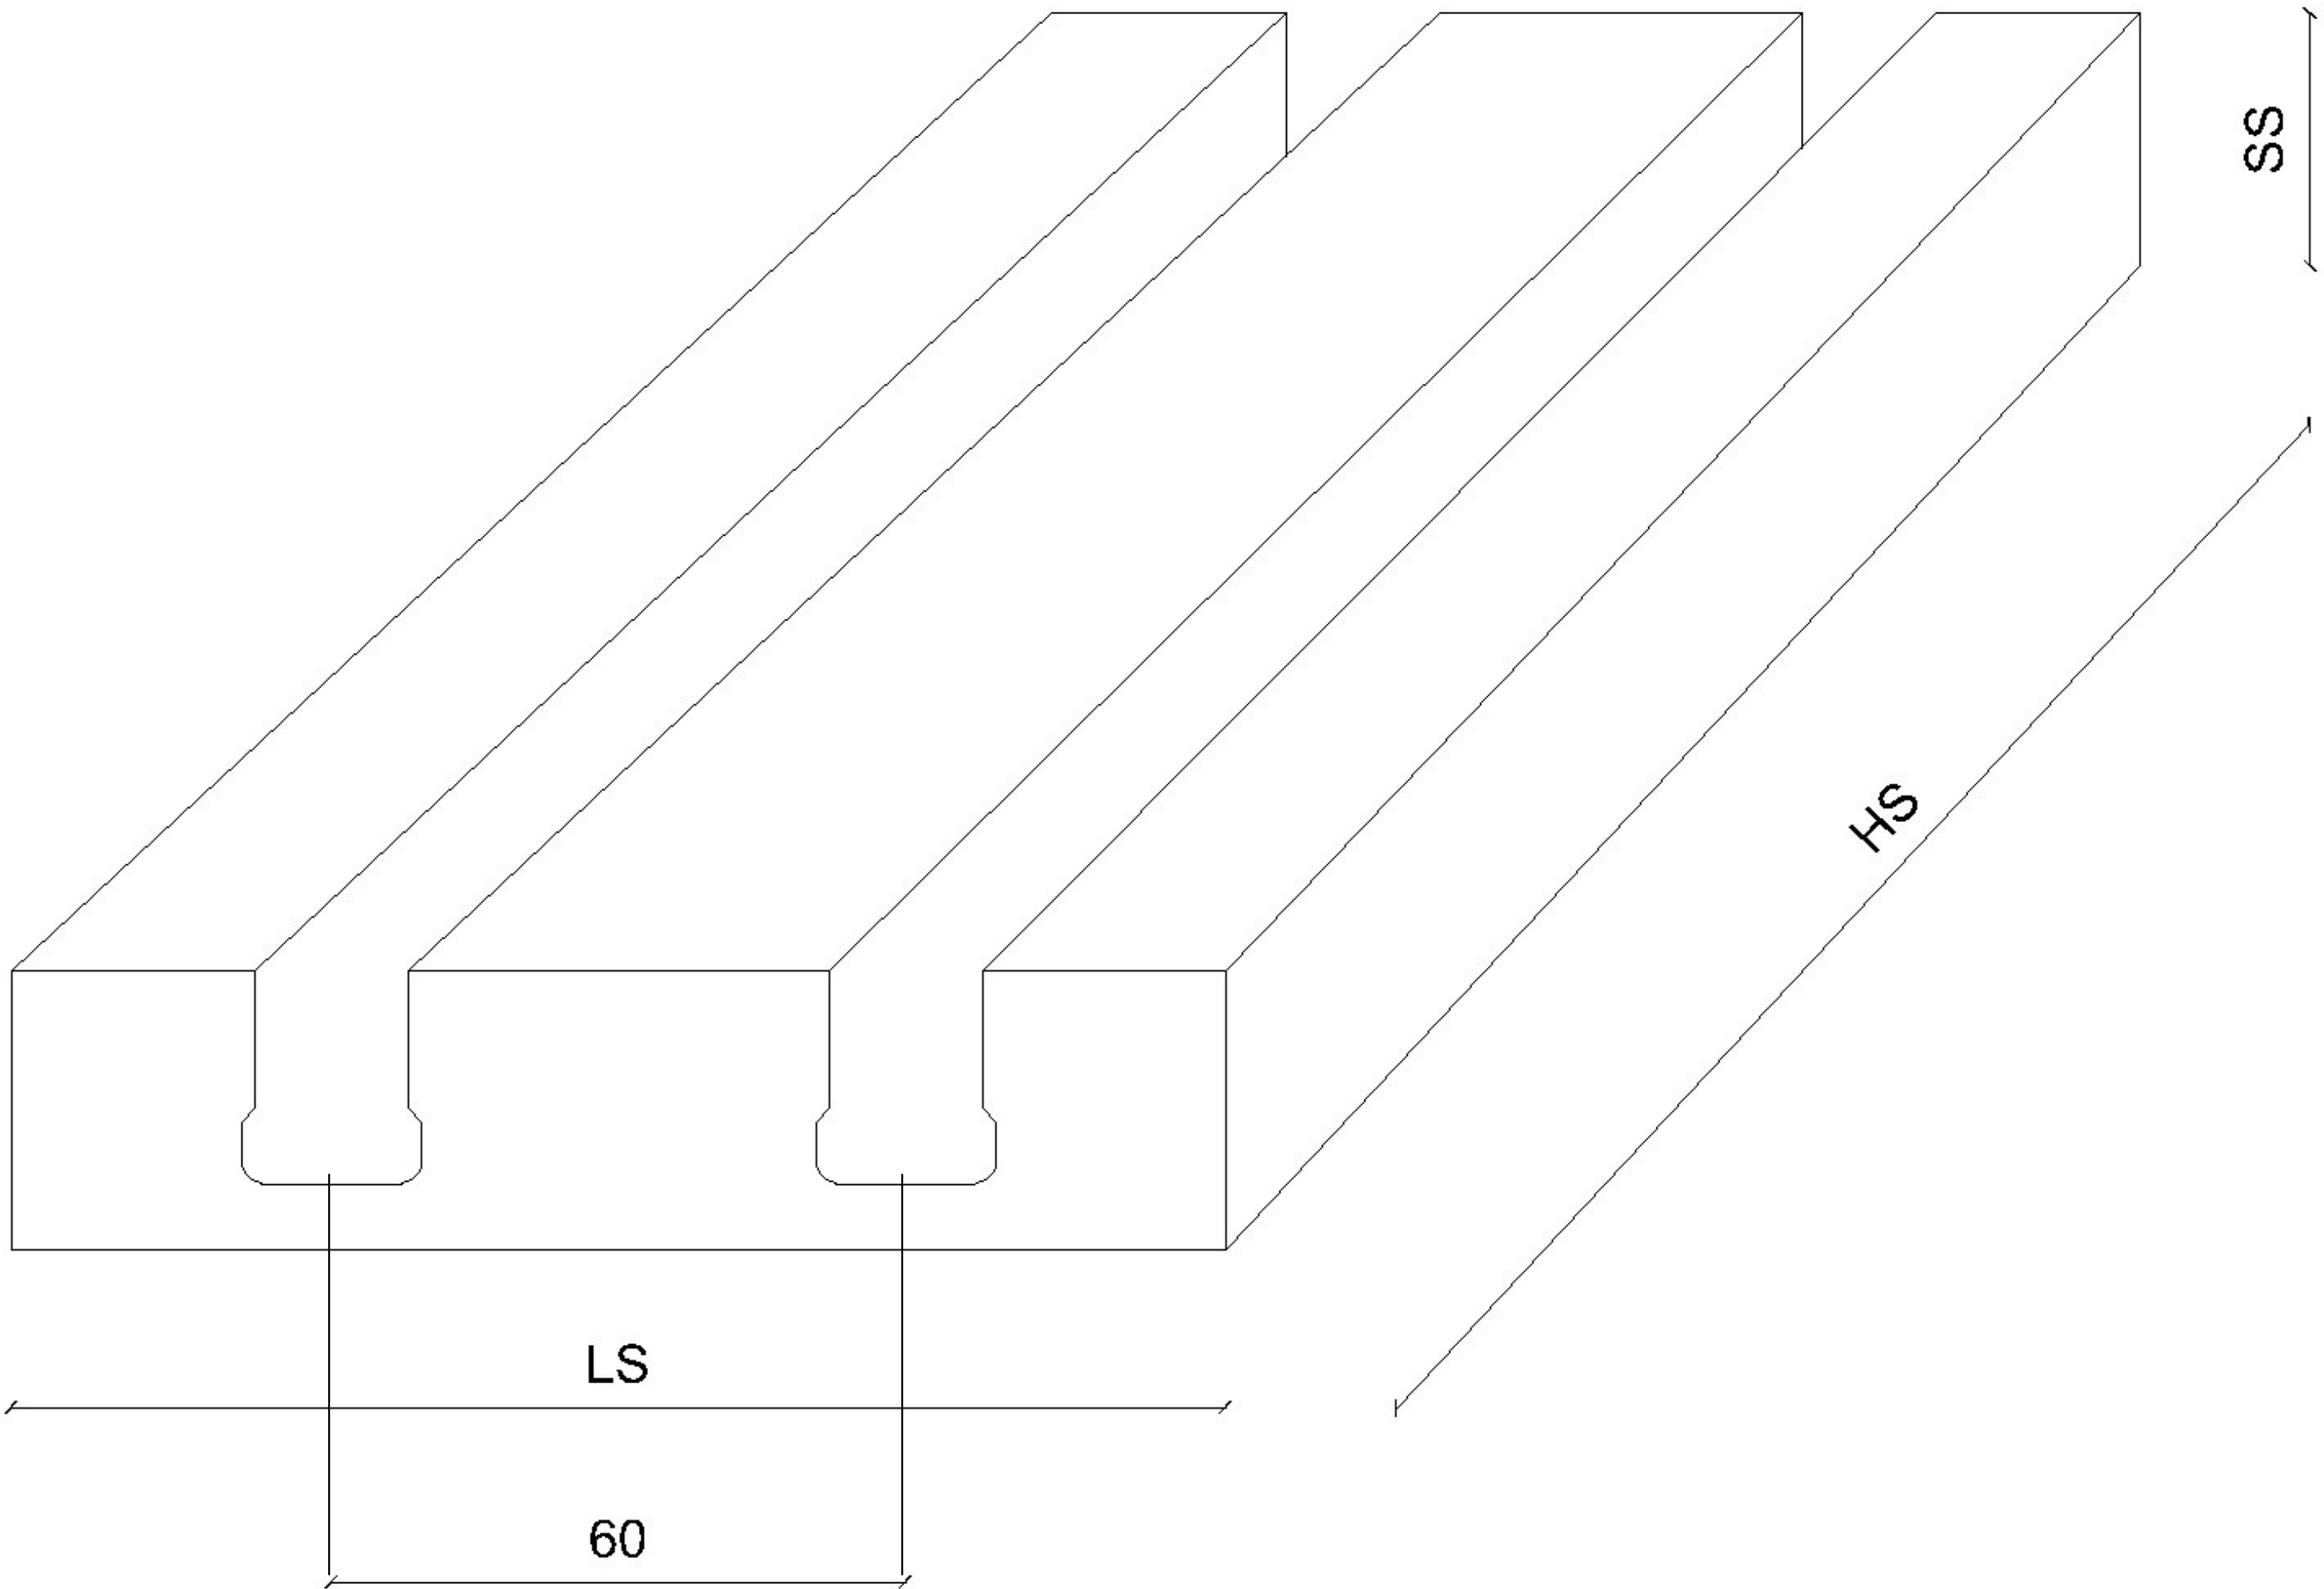

Predisposizione e posizionamento prima del getto CLS

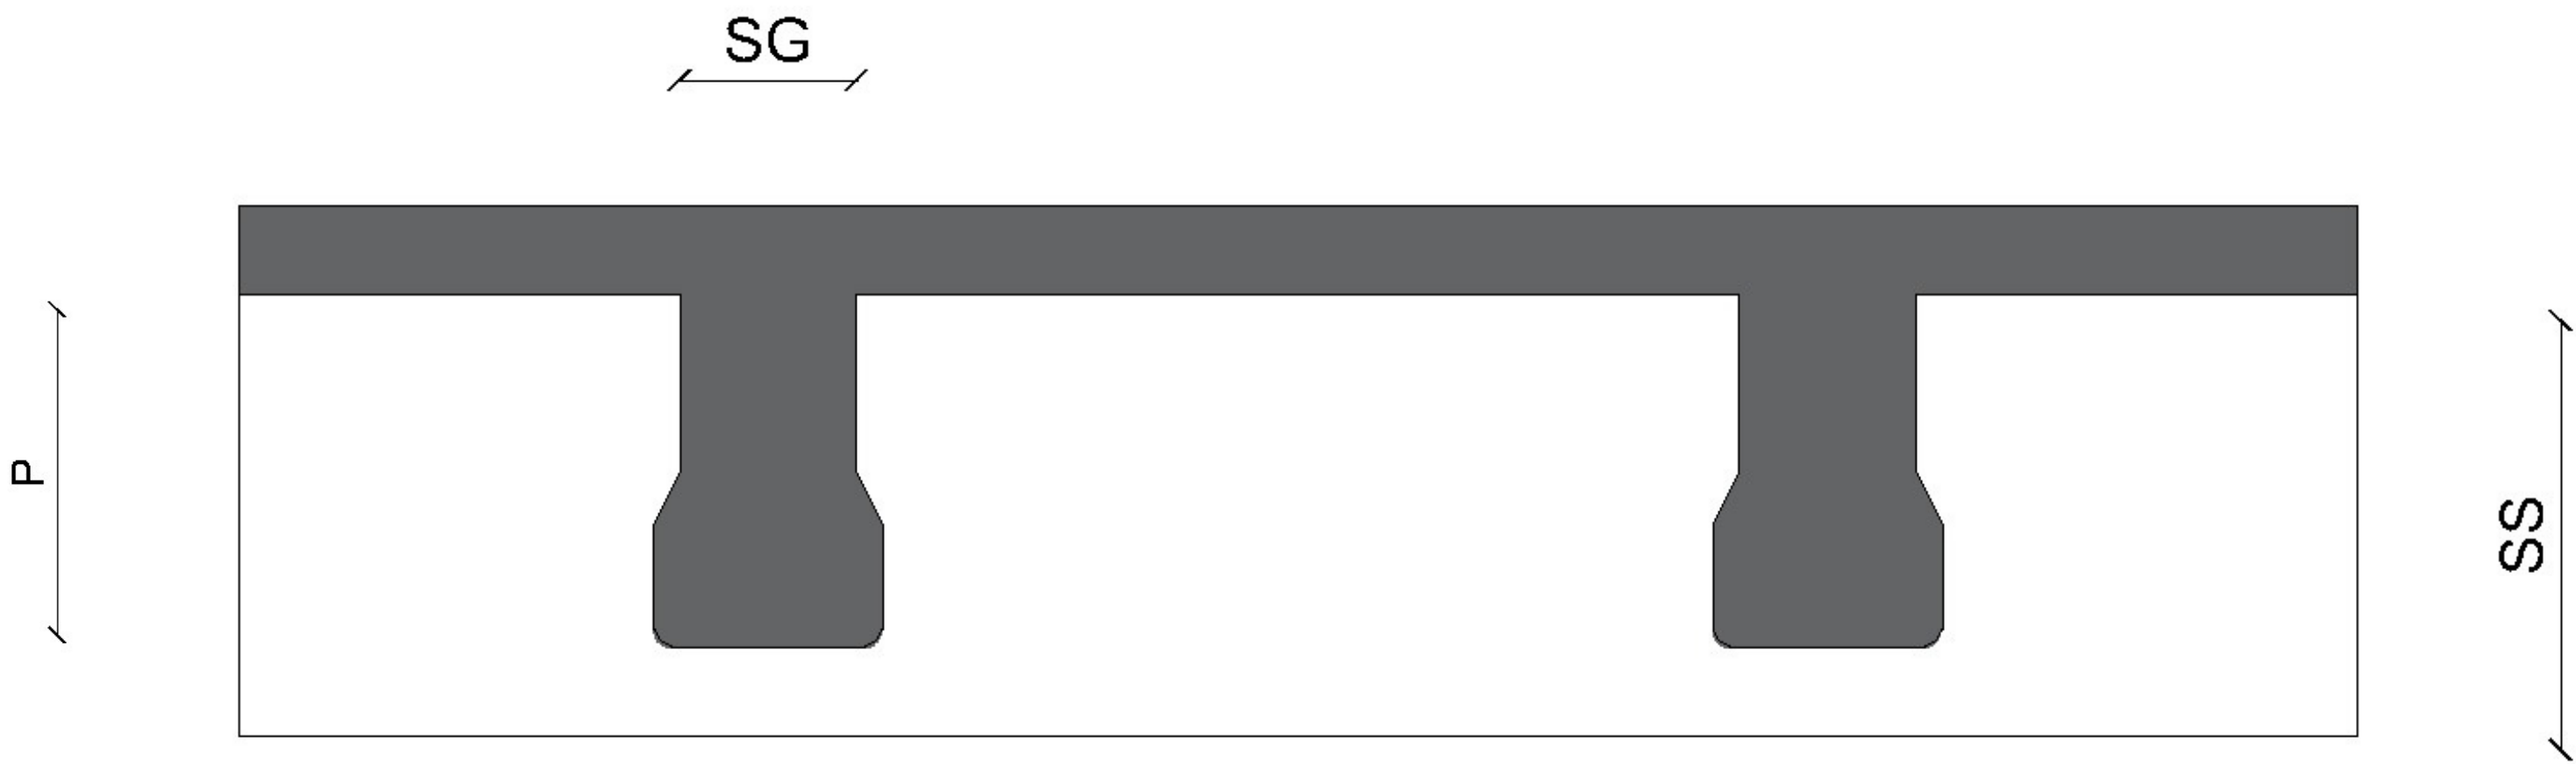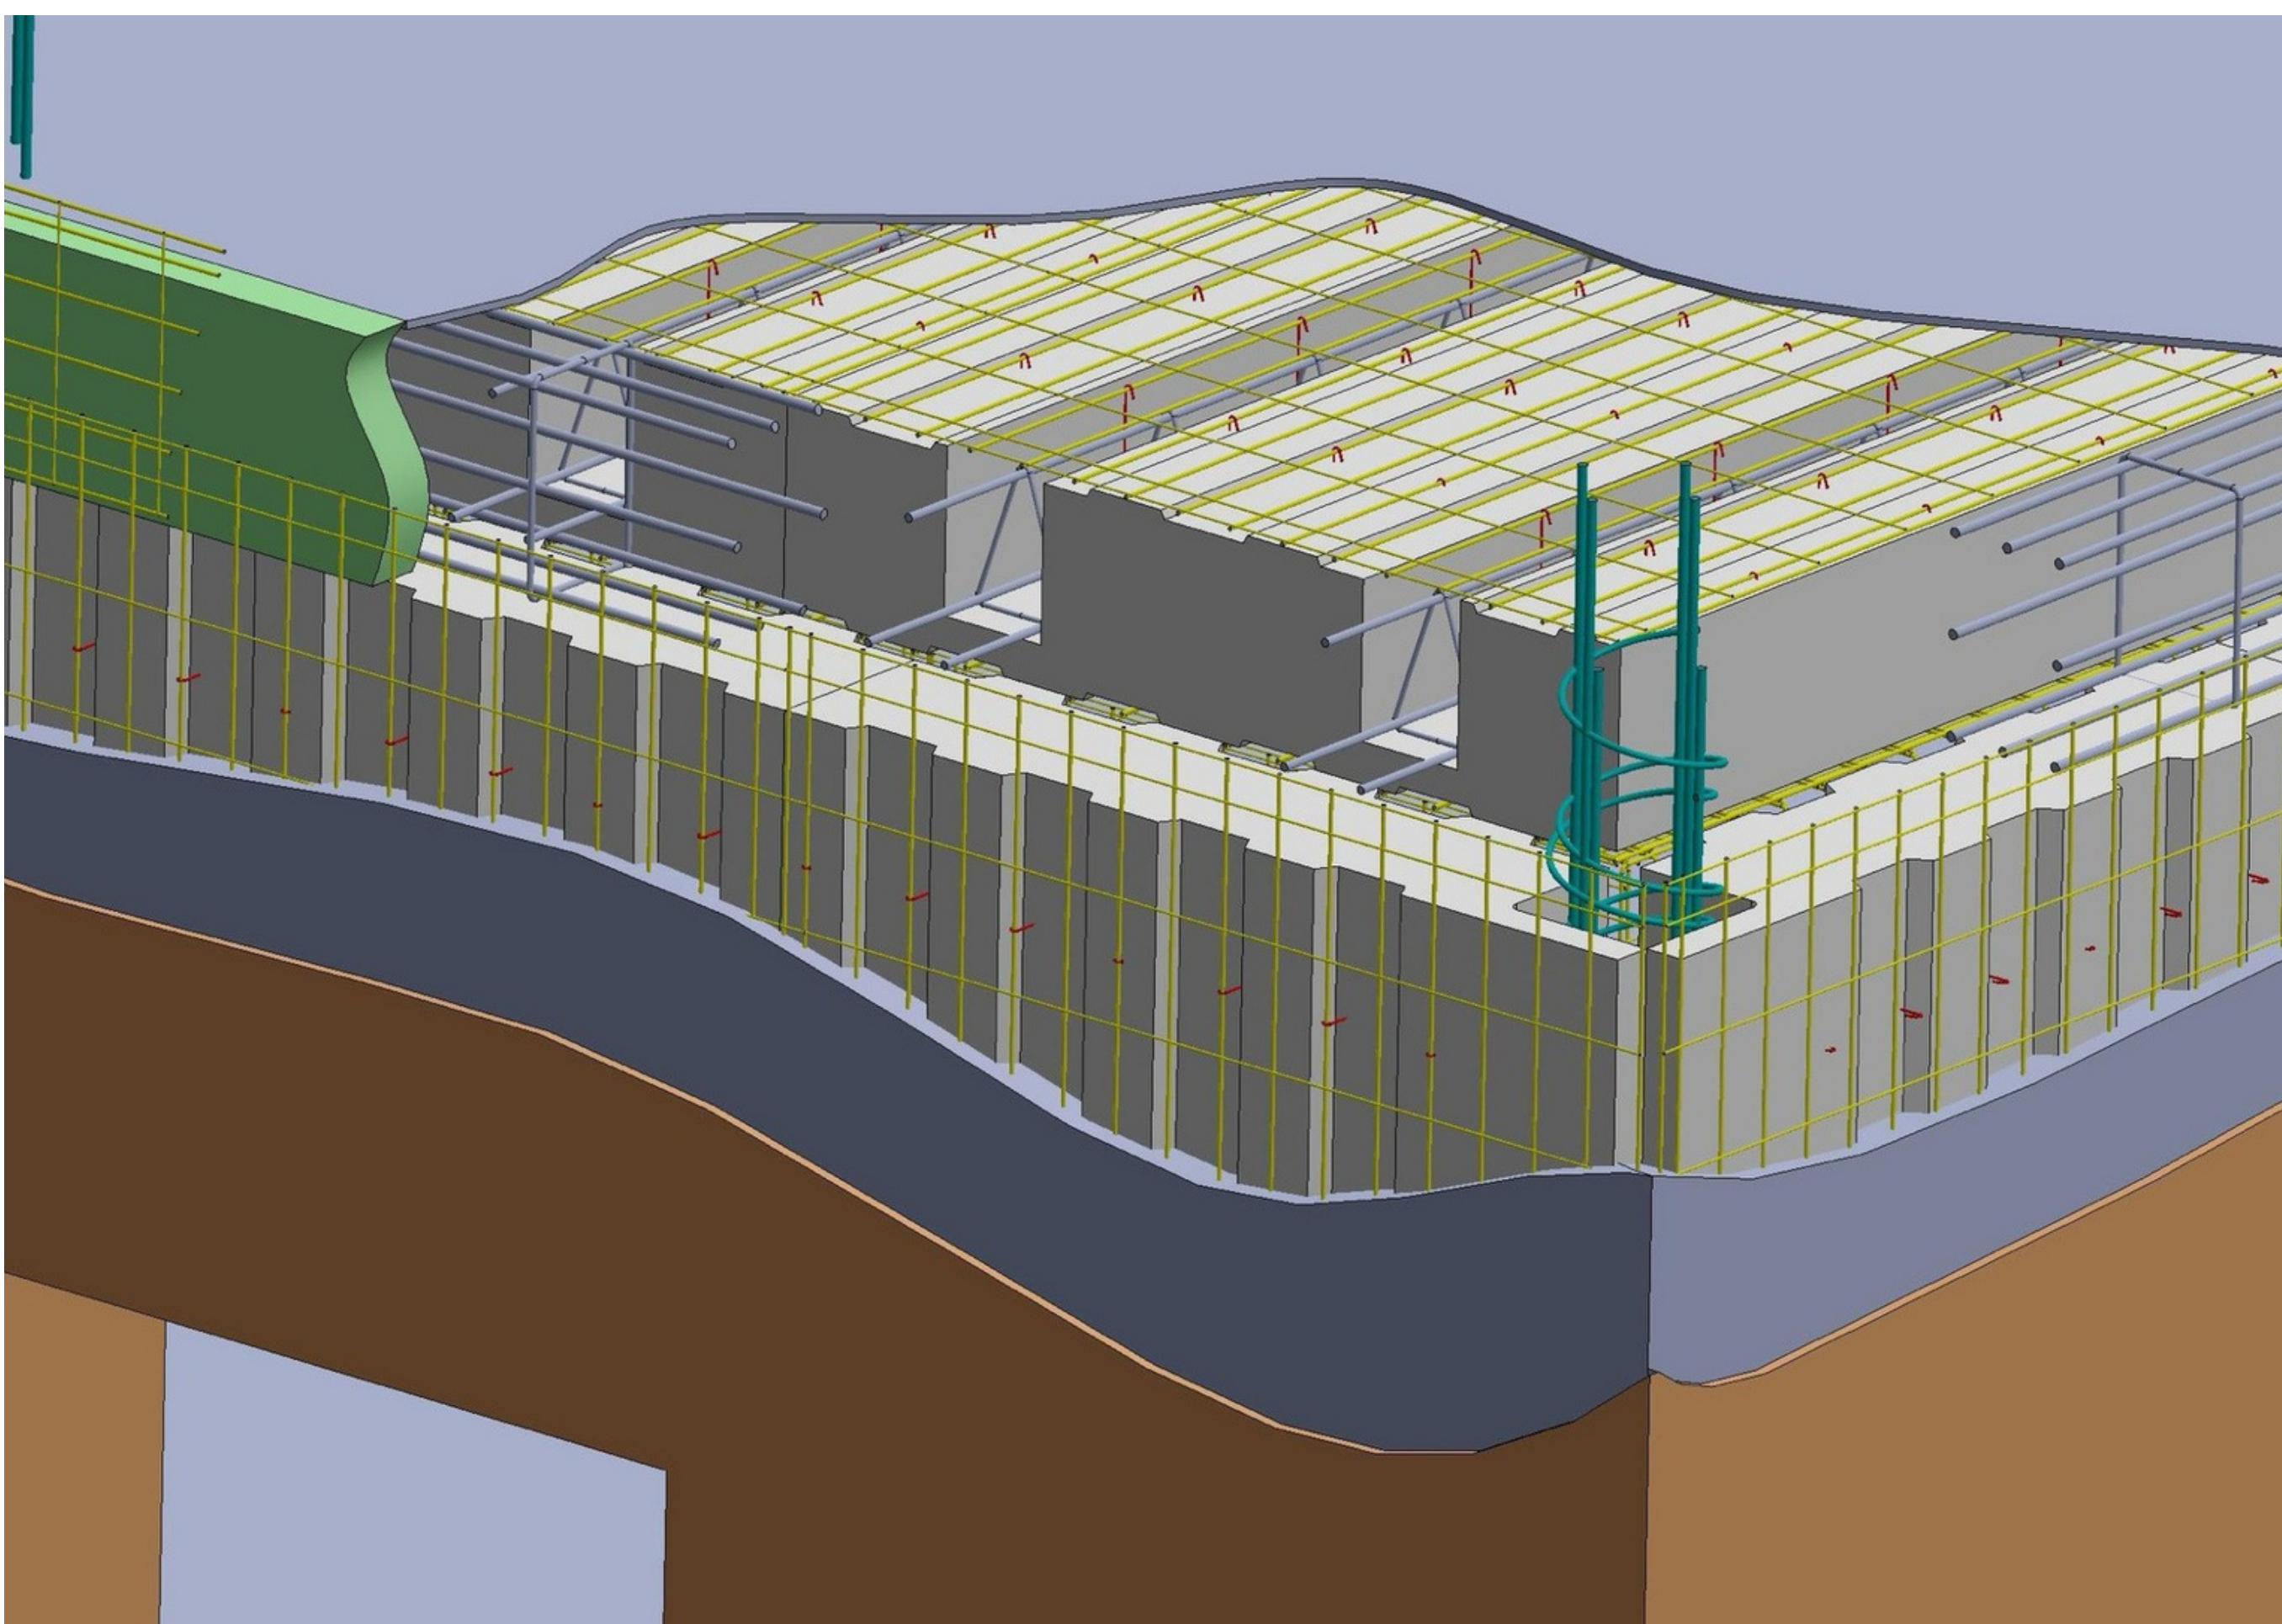

Attrezzatura necessaria per il montaggio

- Puntelli regolabili
- Tenaglie con cesoia
- Sostegni rompi tratta

COD.	SS (cm)	SG (cm)	db	REI	Peso (kg/mq)	Kt	P
SS16R	16	10	> 40	60	4	0,35	11
SS20R	20	12		60	5	0,25	15
SS25R	25	12		90	6,5	0,20	20
SS30R	30	14		90	8	0,17	20
SS33R	33	14		90	9	0,14	20

HS Altezza 3000 standard (variabile a richiesta)
LS Larghezza 1200 standard
SS Spessore modulo privo di intonaco
SG Spessore travetto a sezione rettangolare (secondo progetto strutturale)
P Altezza travetto standard verificata da strutturista.
Per SS33R versione Passive House P=17

db Isolamento acustico (valore da definire a solaio completato)
REI Resistenza al fuoco prima di perdere le caratteristiche strutturali
Peso Struttura priva di getto
U = KT Trasmittanza

SCHEDA TECNICA SSR
SOLAI COIBENTI

