




SCHEDA TECNICA SS SOLAI COIBENTI

Modulo solaio coibente e armato (5 varianti dimensionali) con doppia rete a traliccio interno

Questo modulo è destinato ad applicazioni orizzontali. Composto da ampio strato in EPS ignifugo con doppia rete in FE ad alta tenacità, zincata a caldo. La rete inferiore portaintonaco è saldamente agganciata alla rete superiore tramite traversi in FE zincati, saldati e ripiegati su entrambe le reti (> 18 traversi/mq.) creando un solido ancoraggio con EPS. Il calcolo del solaio avviene come per qualsiasi solaio in opera con interasse delle nervature = 60 cm.

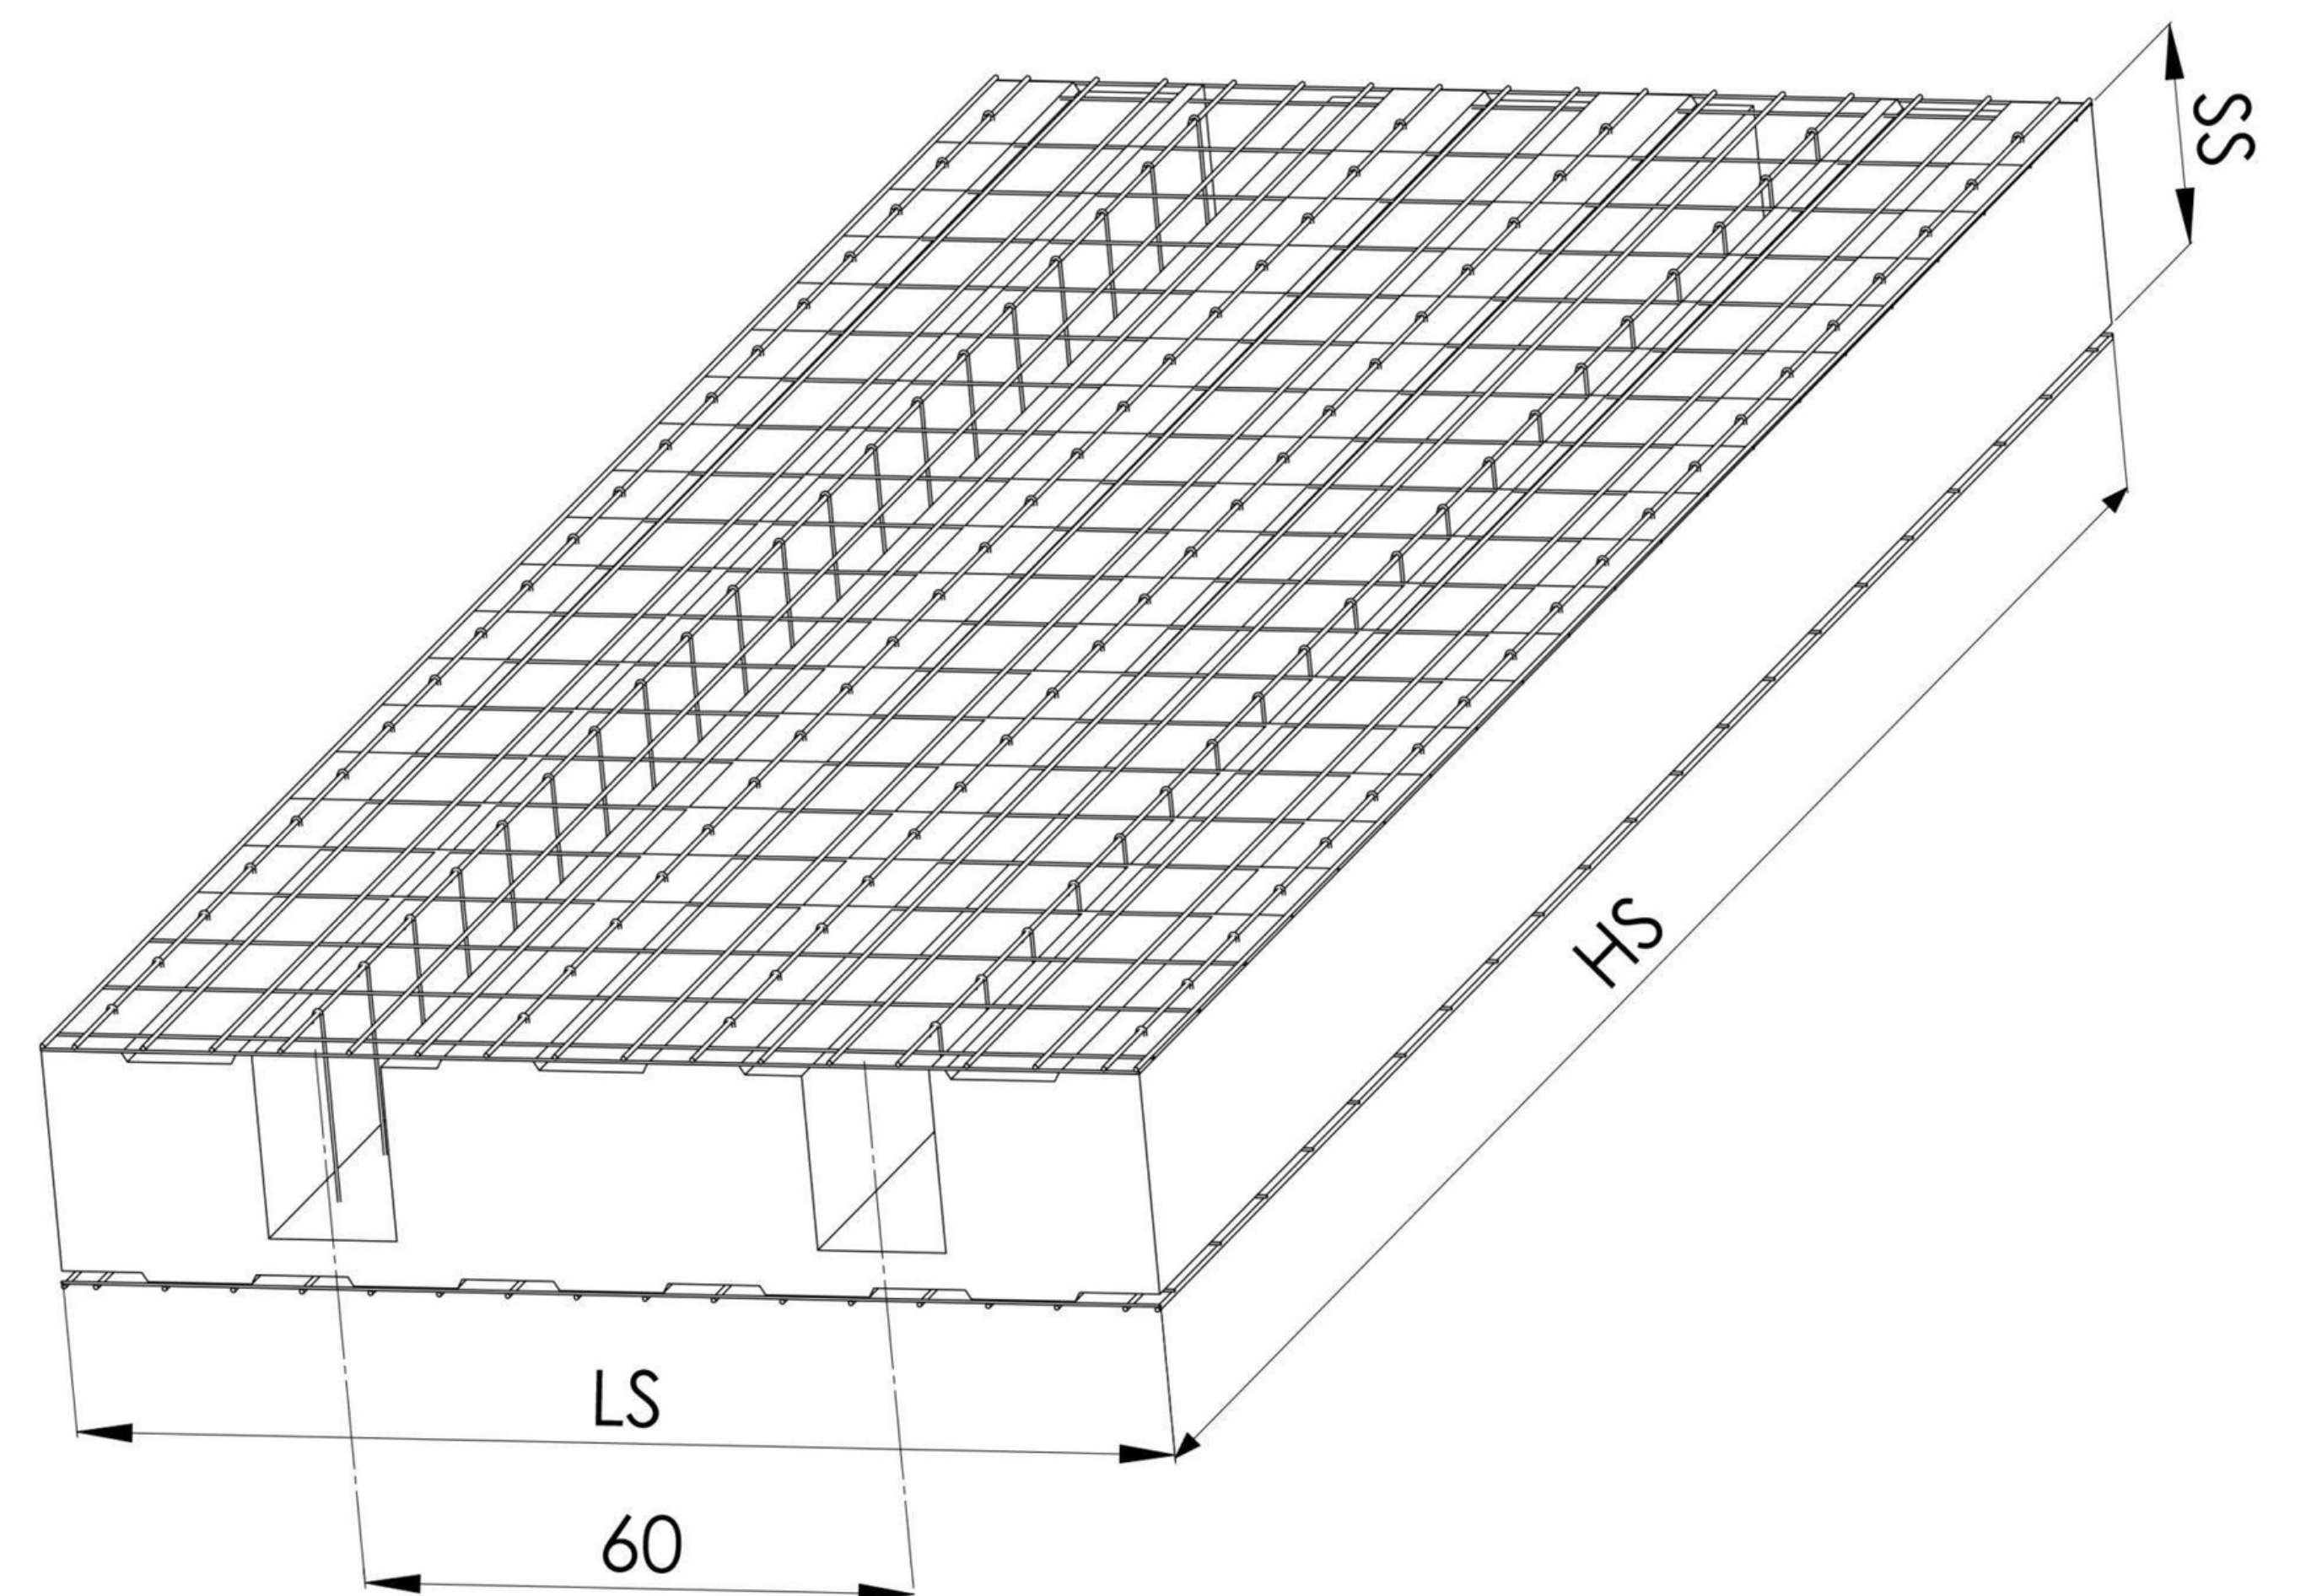

Predisposizione e posizionamento prima del getto CLS

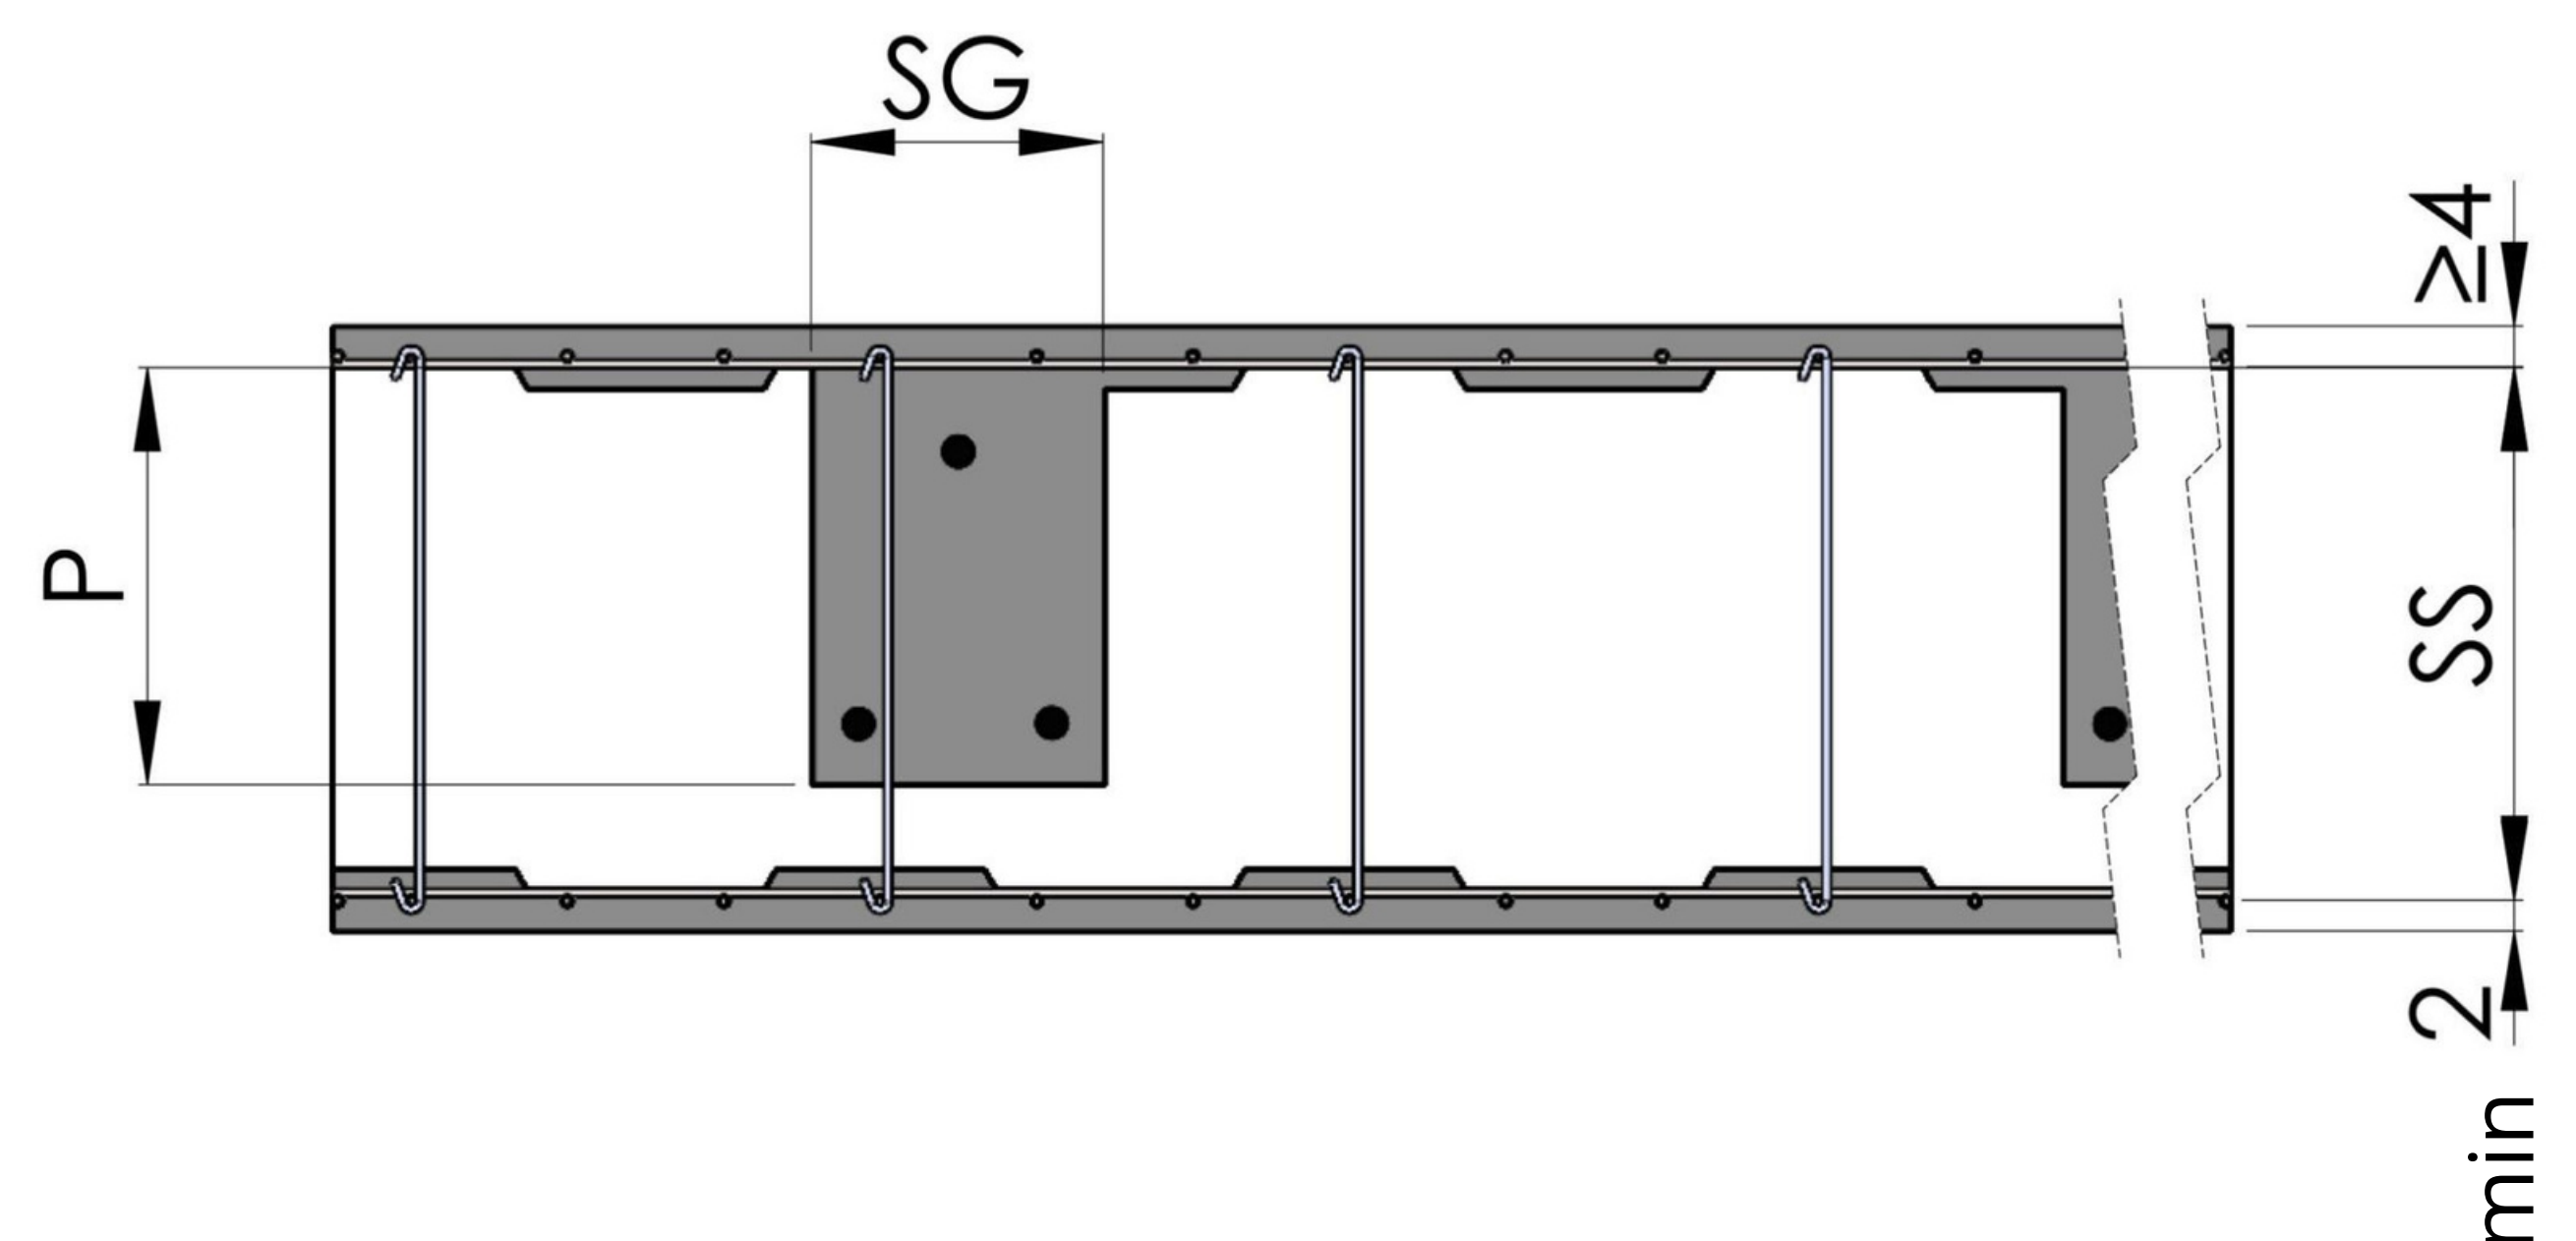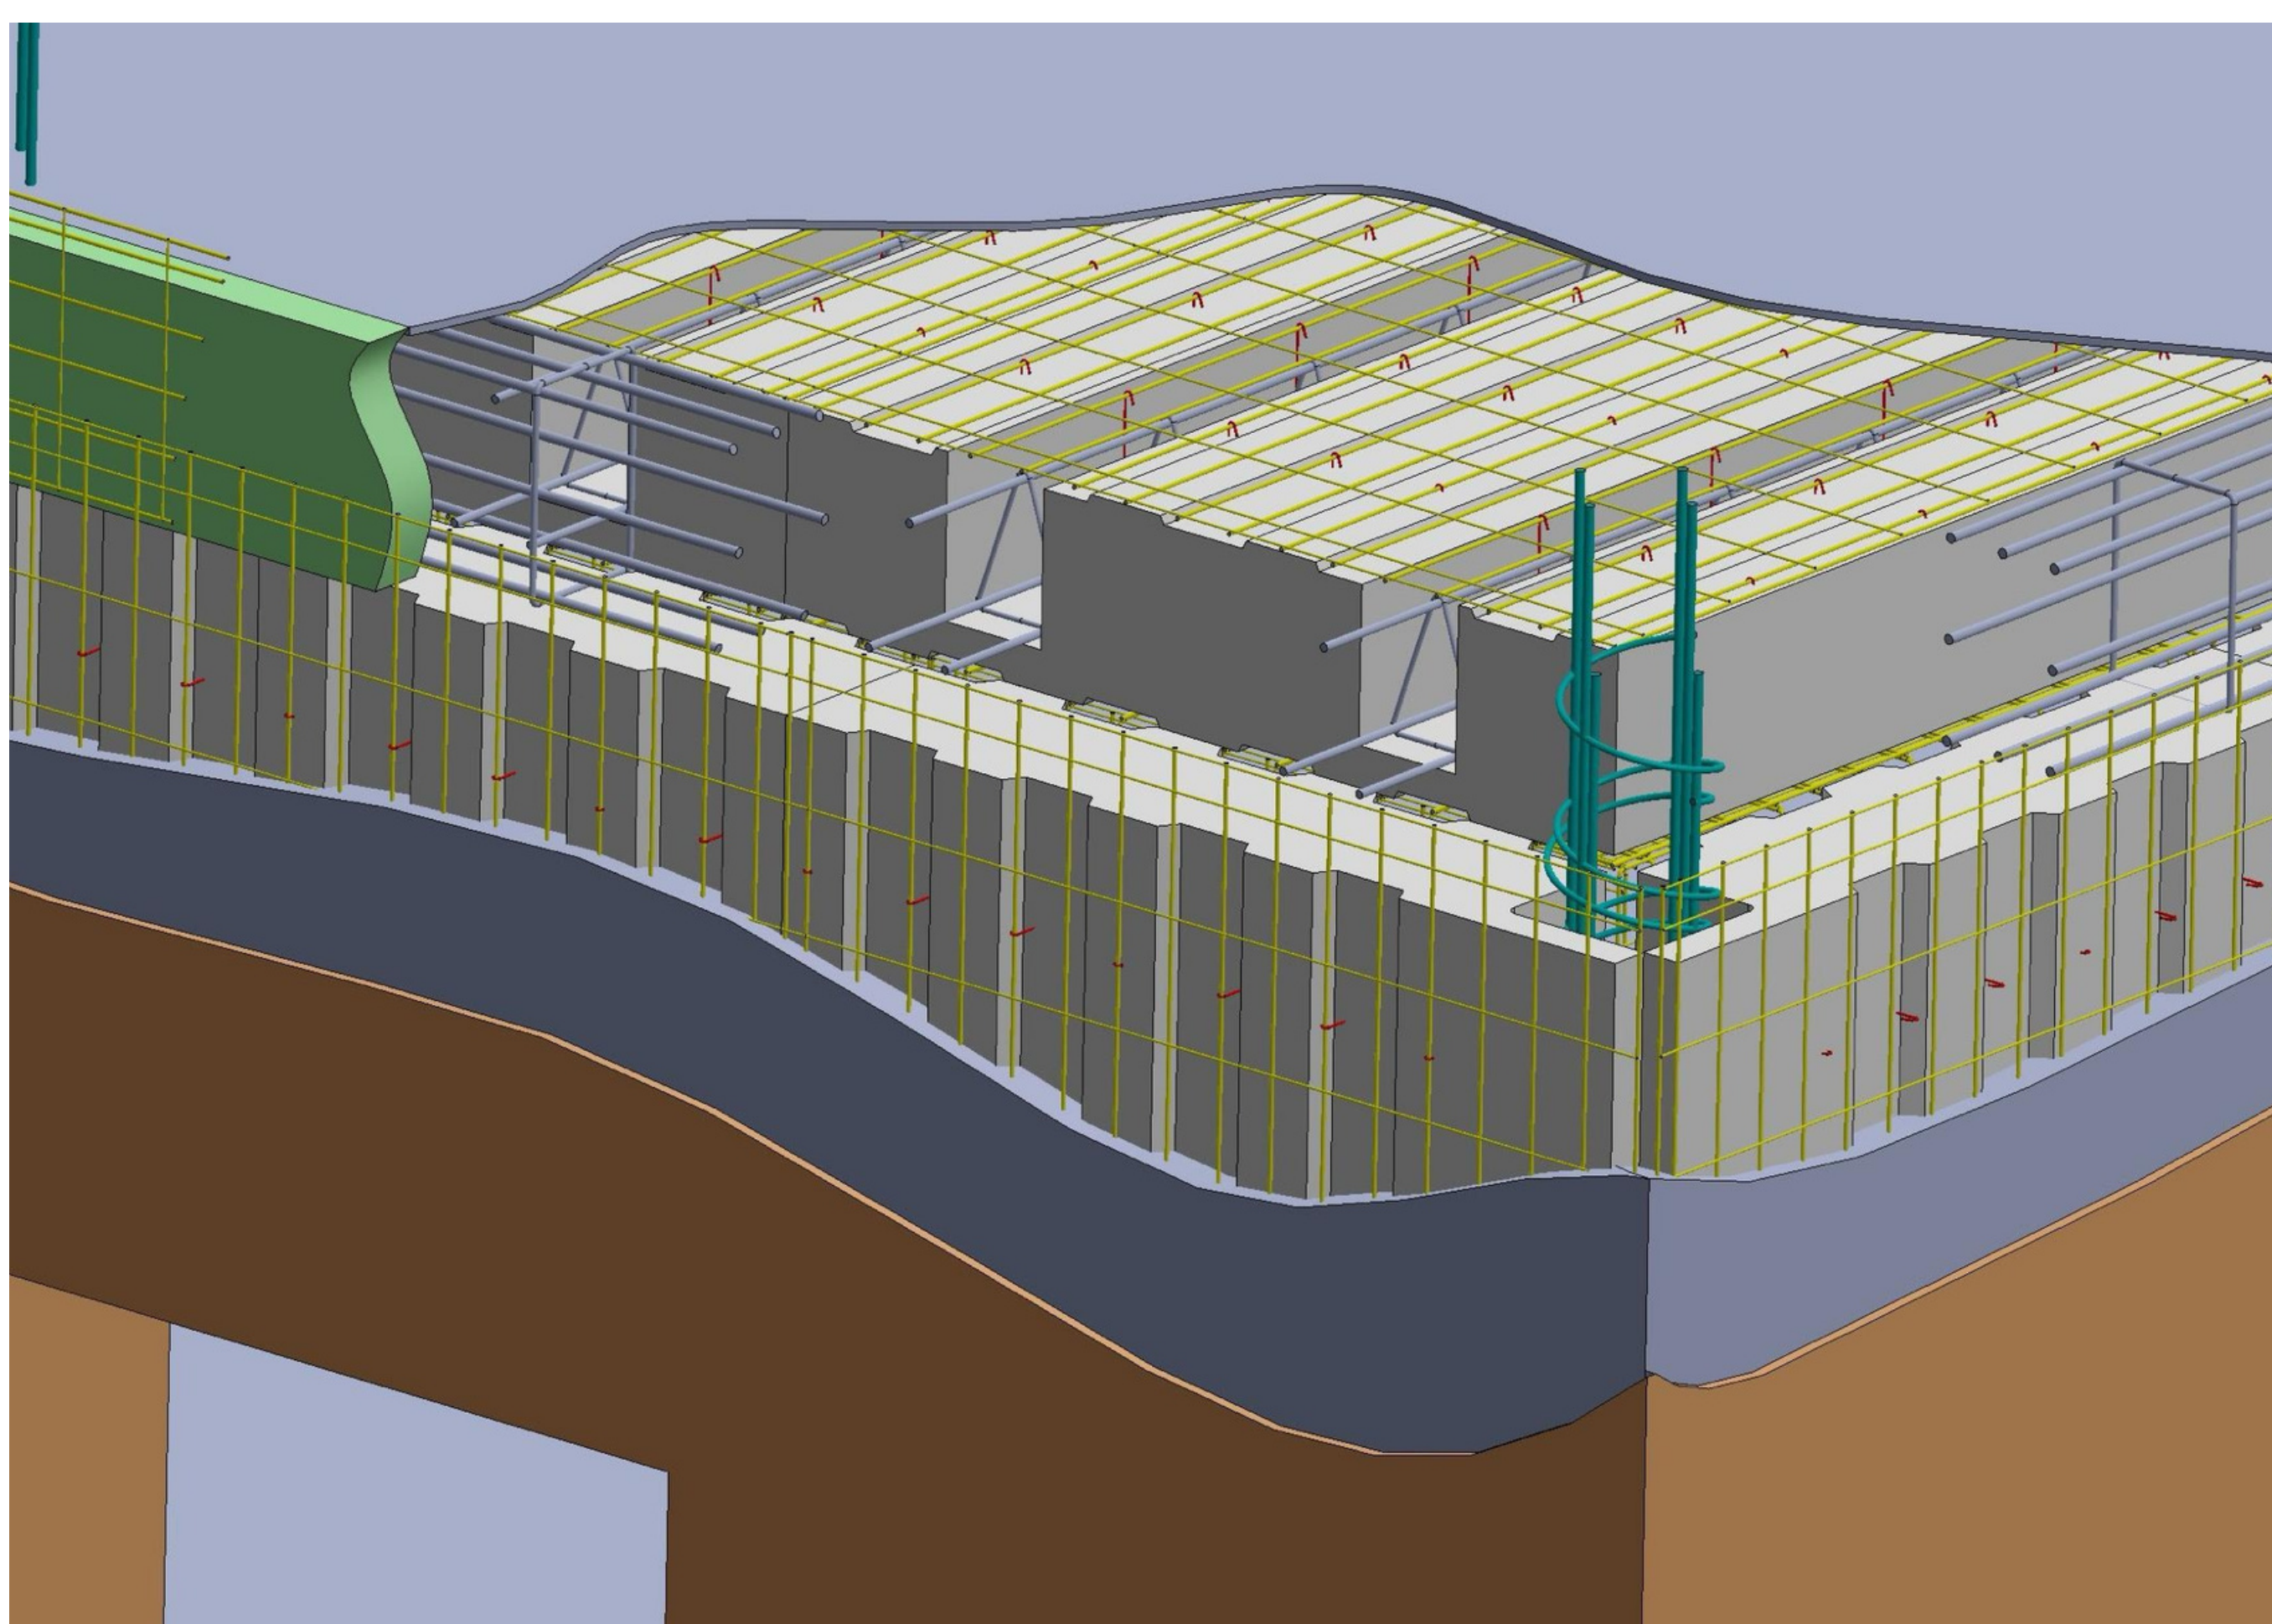


Attrezzatura necessaria per il montaggio

- Puntelli regolabili
- Tenaglie con cesoia
- Sostegni rompi tratta

COD.	SS (cm)	SG (cm)	P	db	REI	Peso (kg/mq)	Kt
SS16	16	10	11	> 40	120	9	0,35
SS20	20	12	15			9,5	0,25
SS25	25	12	20			10,5	0,20
SS30	30	14	20			13	0,17
SS33	33	14	20		180	13,5	0,14

HS Altezza 3000 standard (variabile a richiesta)
LS Larghezza 1200 standard Spessore modulo
privo di intonaco
SS Spessore travetto a sezione rettangolare
(secondo progetto strutturale)
P Altezza travetto standard verificata da strutturista
Per SS33 versione Passive House P=17

db Isolamento acustico (valore da definire a solaio completato)
REI Resistenza al fuoco prima di perdere le caratteristiche strutturali
Peso Struttura priva di getto
U = KT Trasmittanza

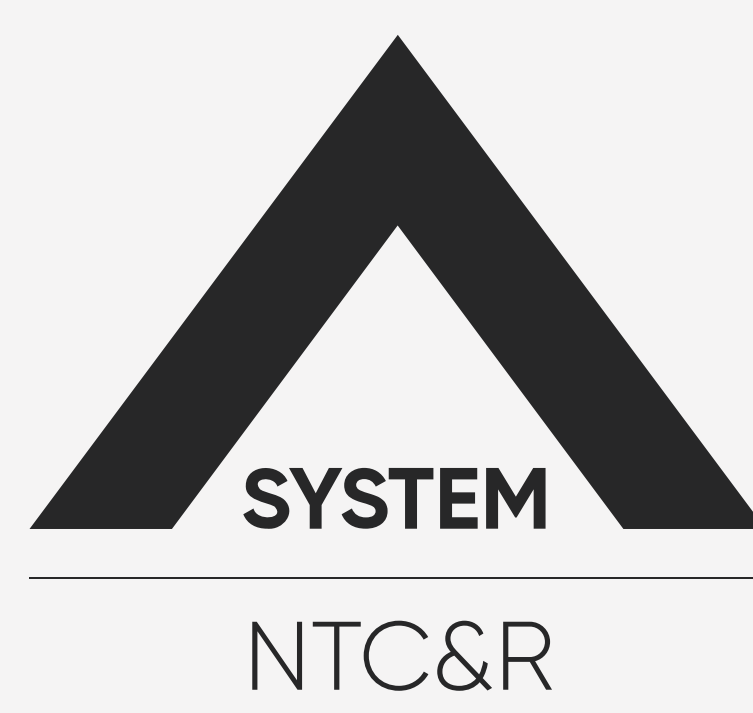

SCHEDA TECNICA SS SOLAI COIBENTI

